




中西厨平面方位

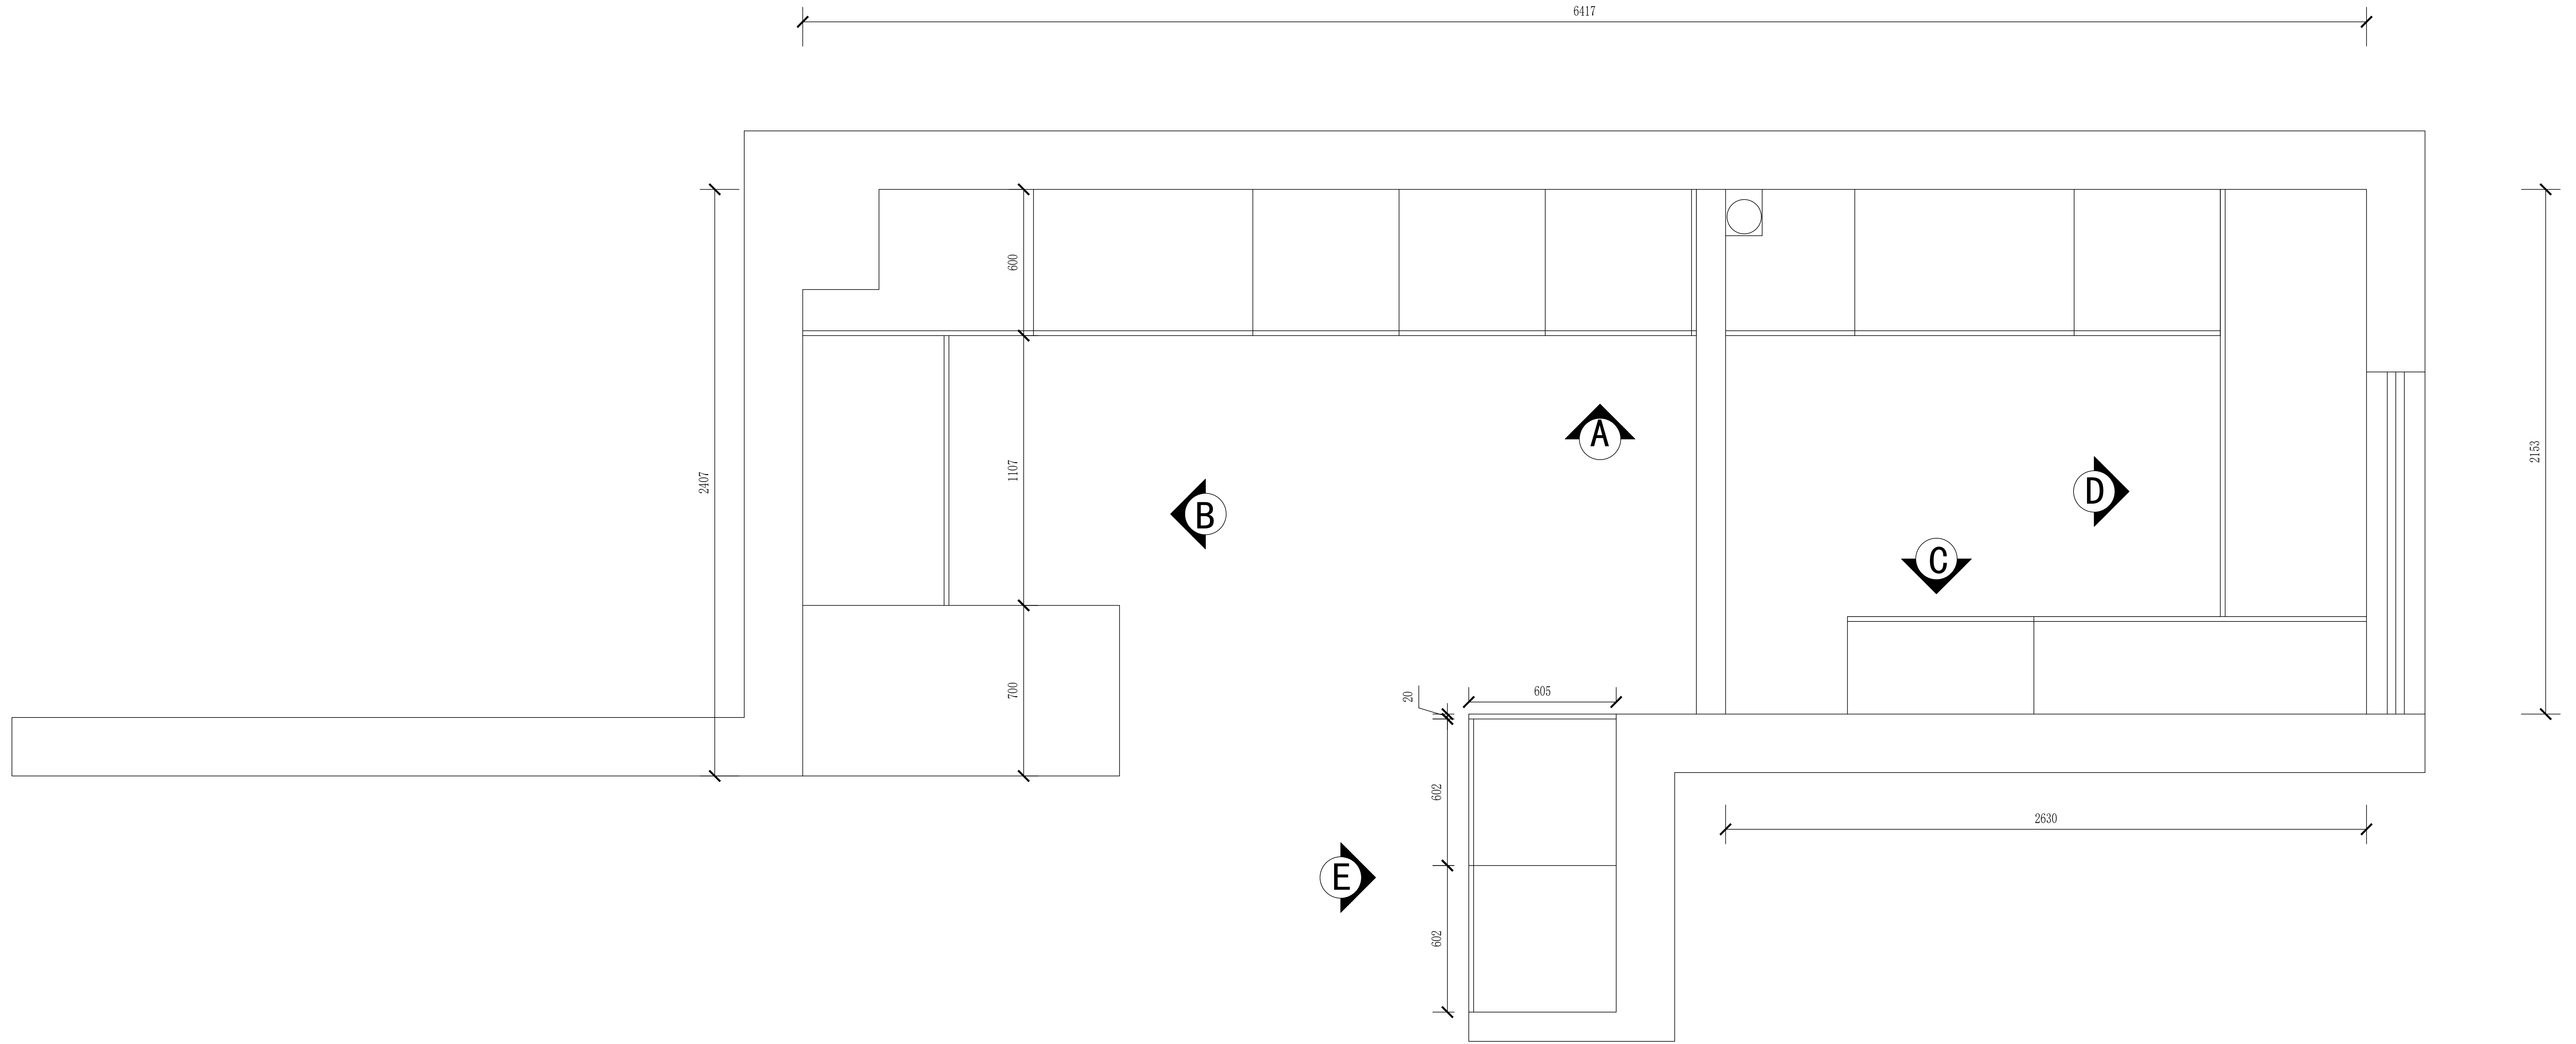


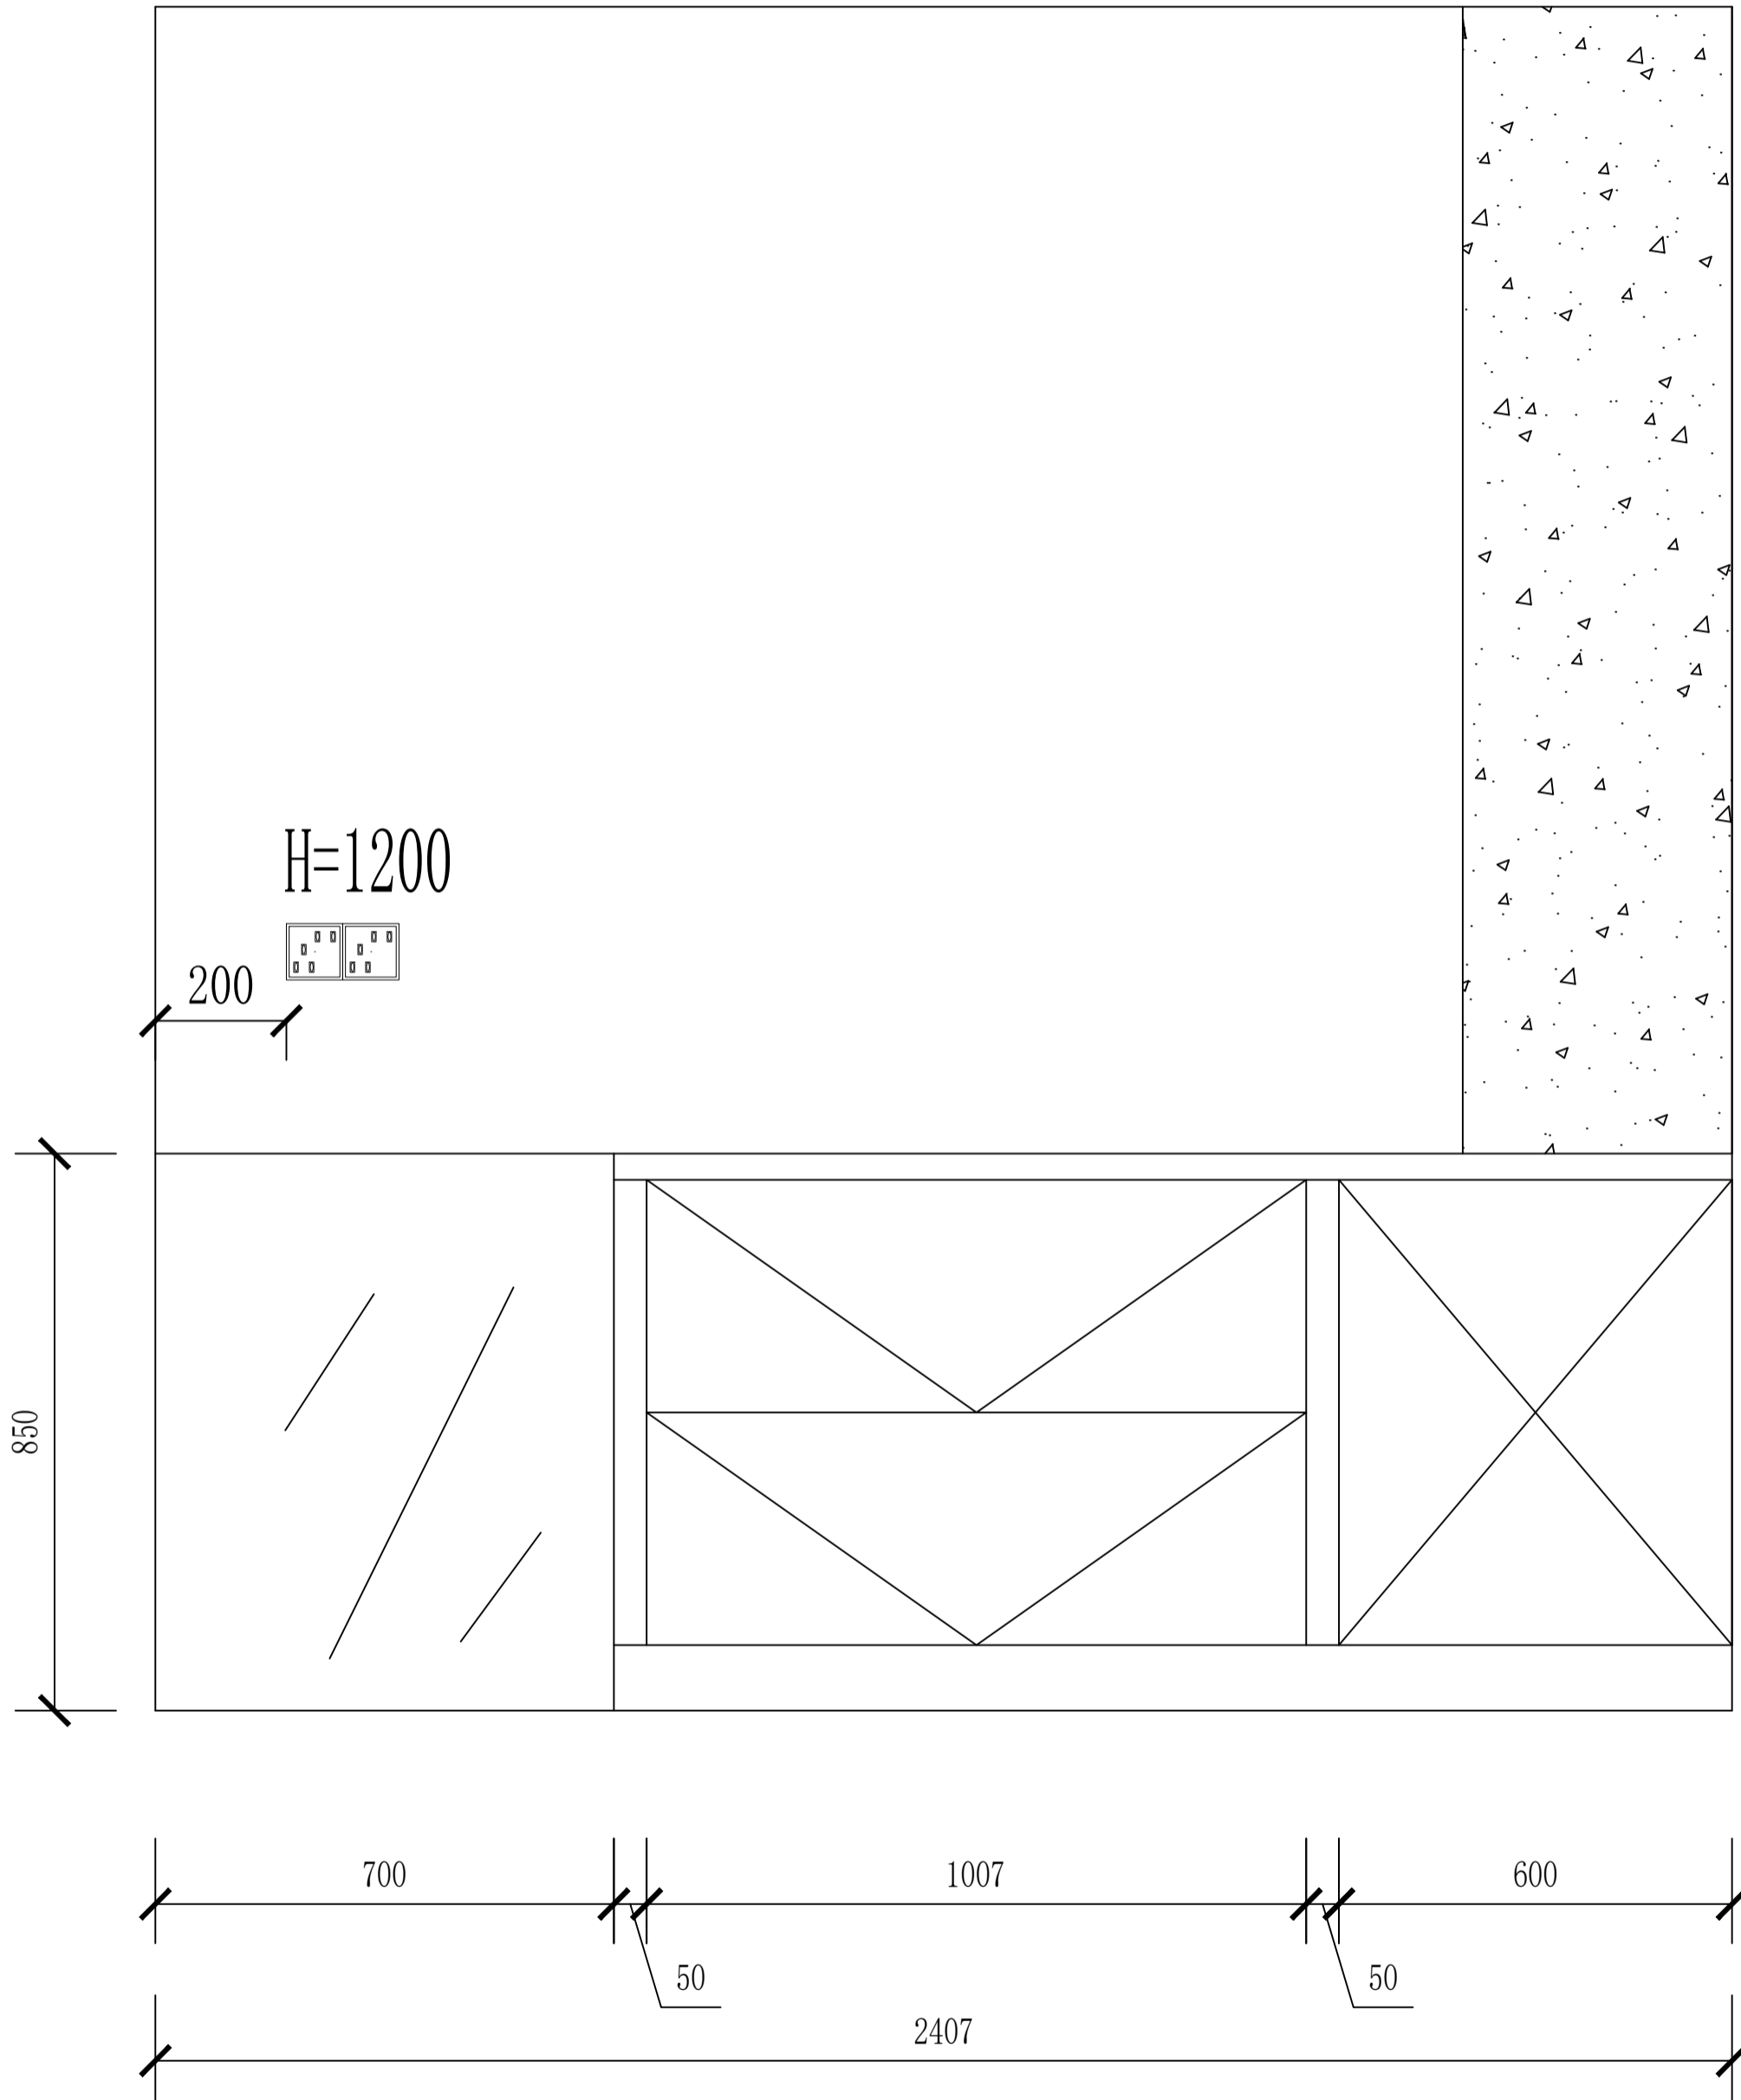


B向立面图

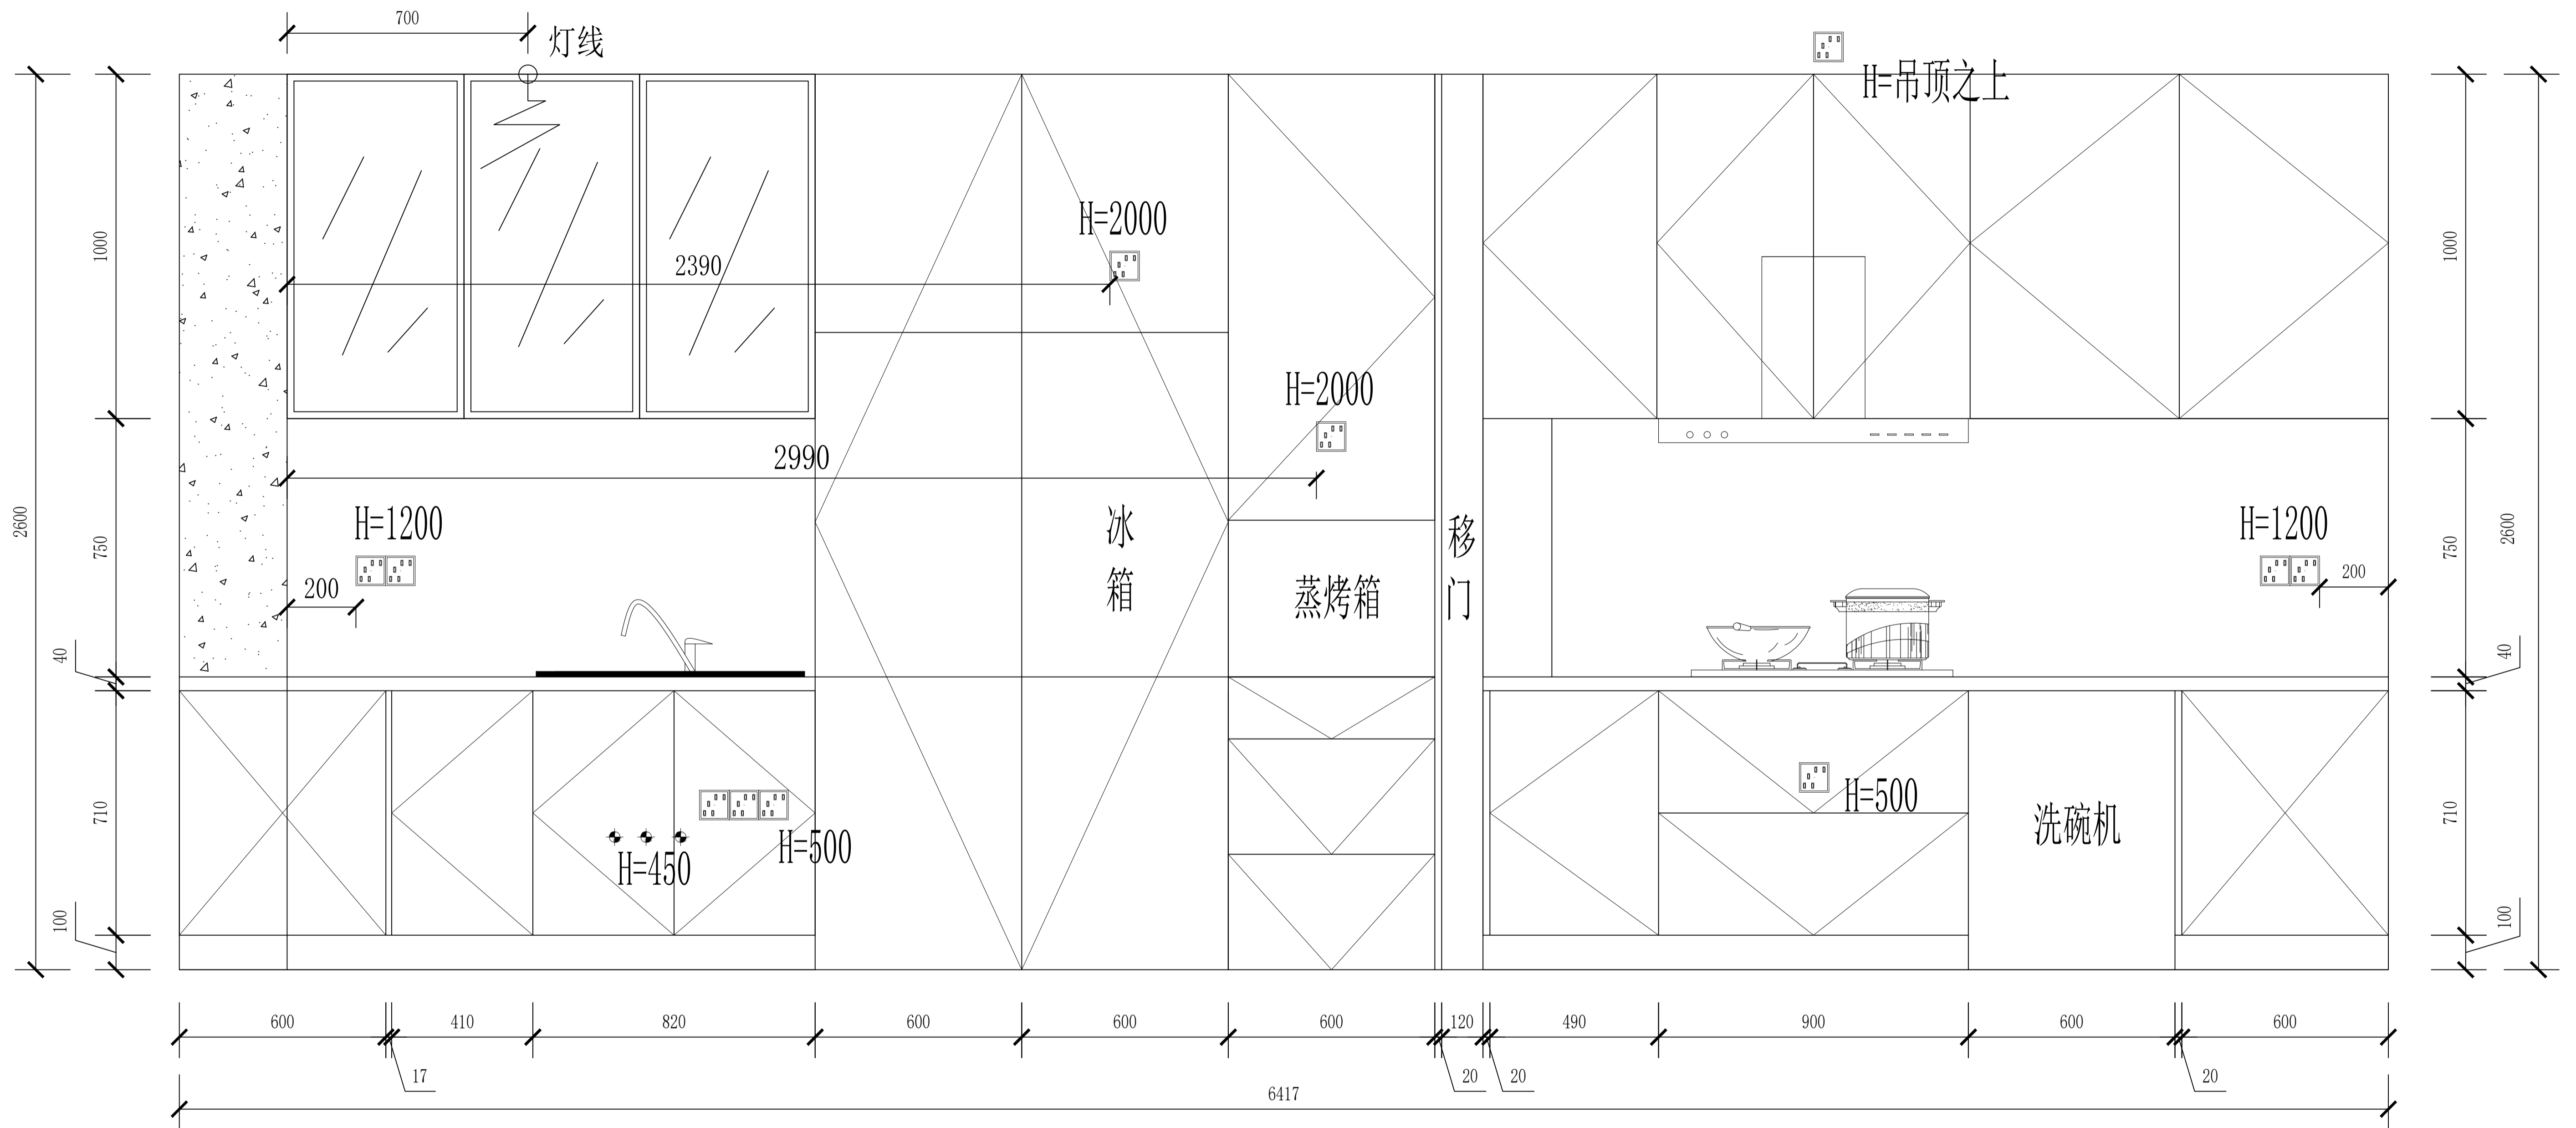


A向立面图

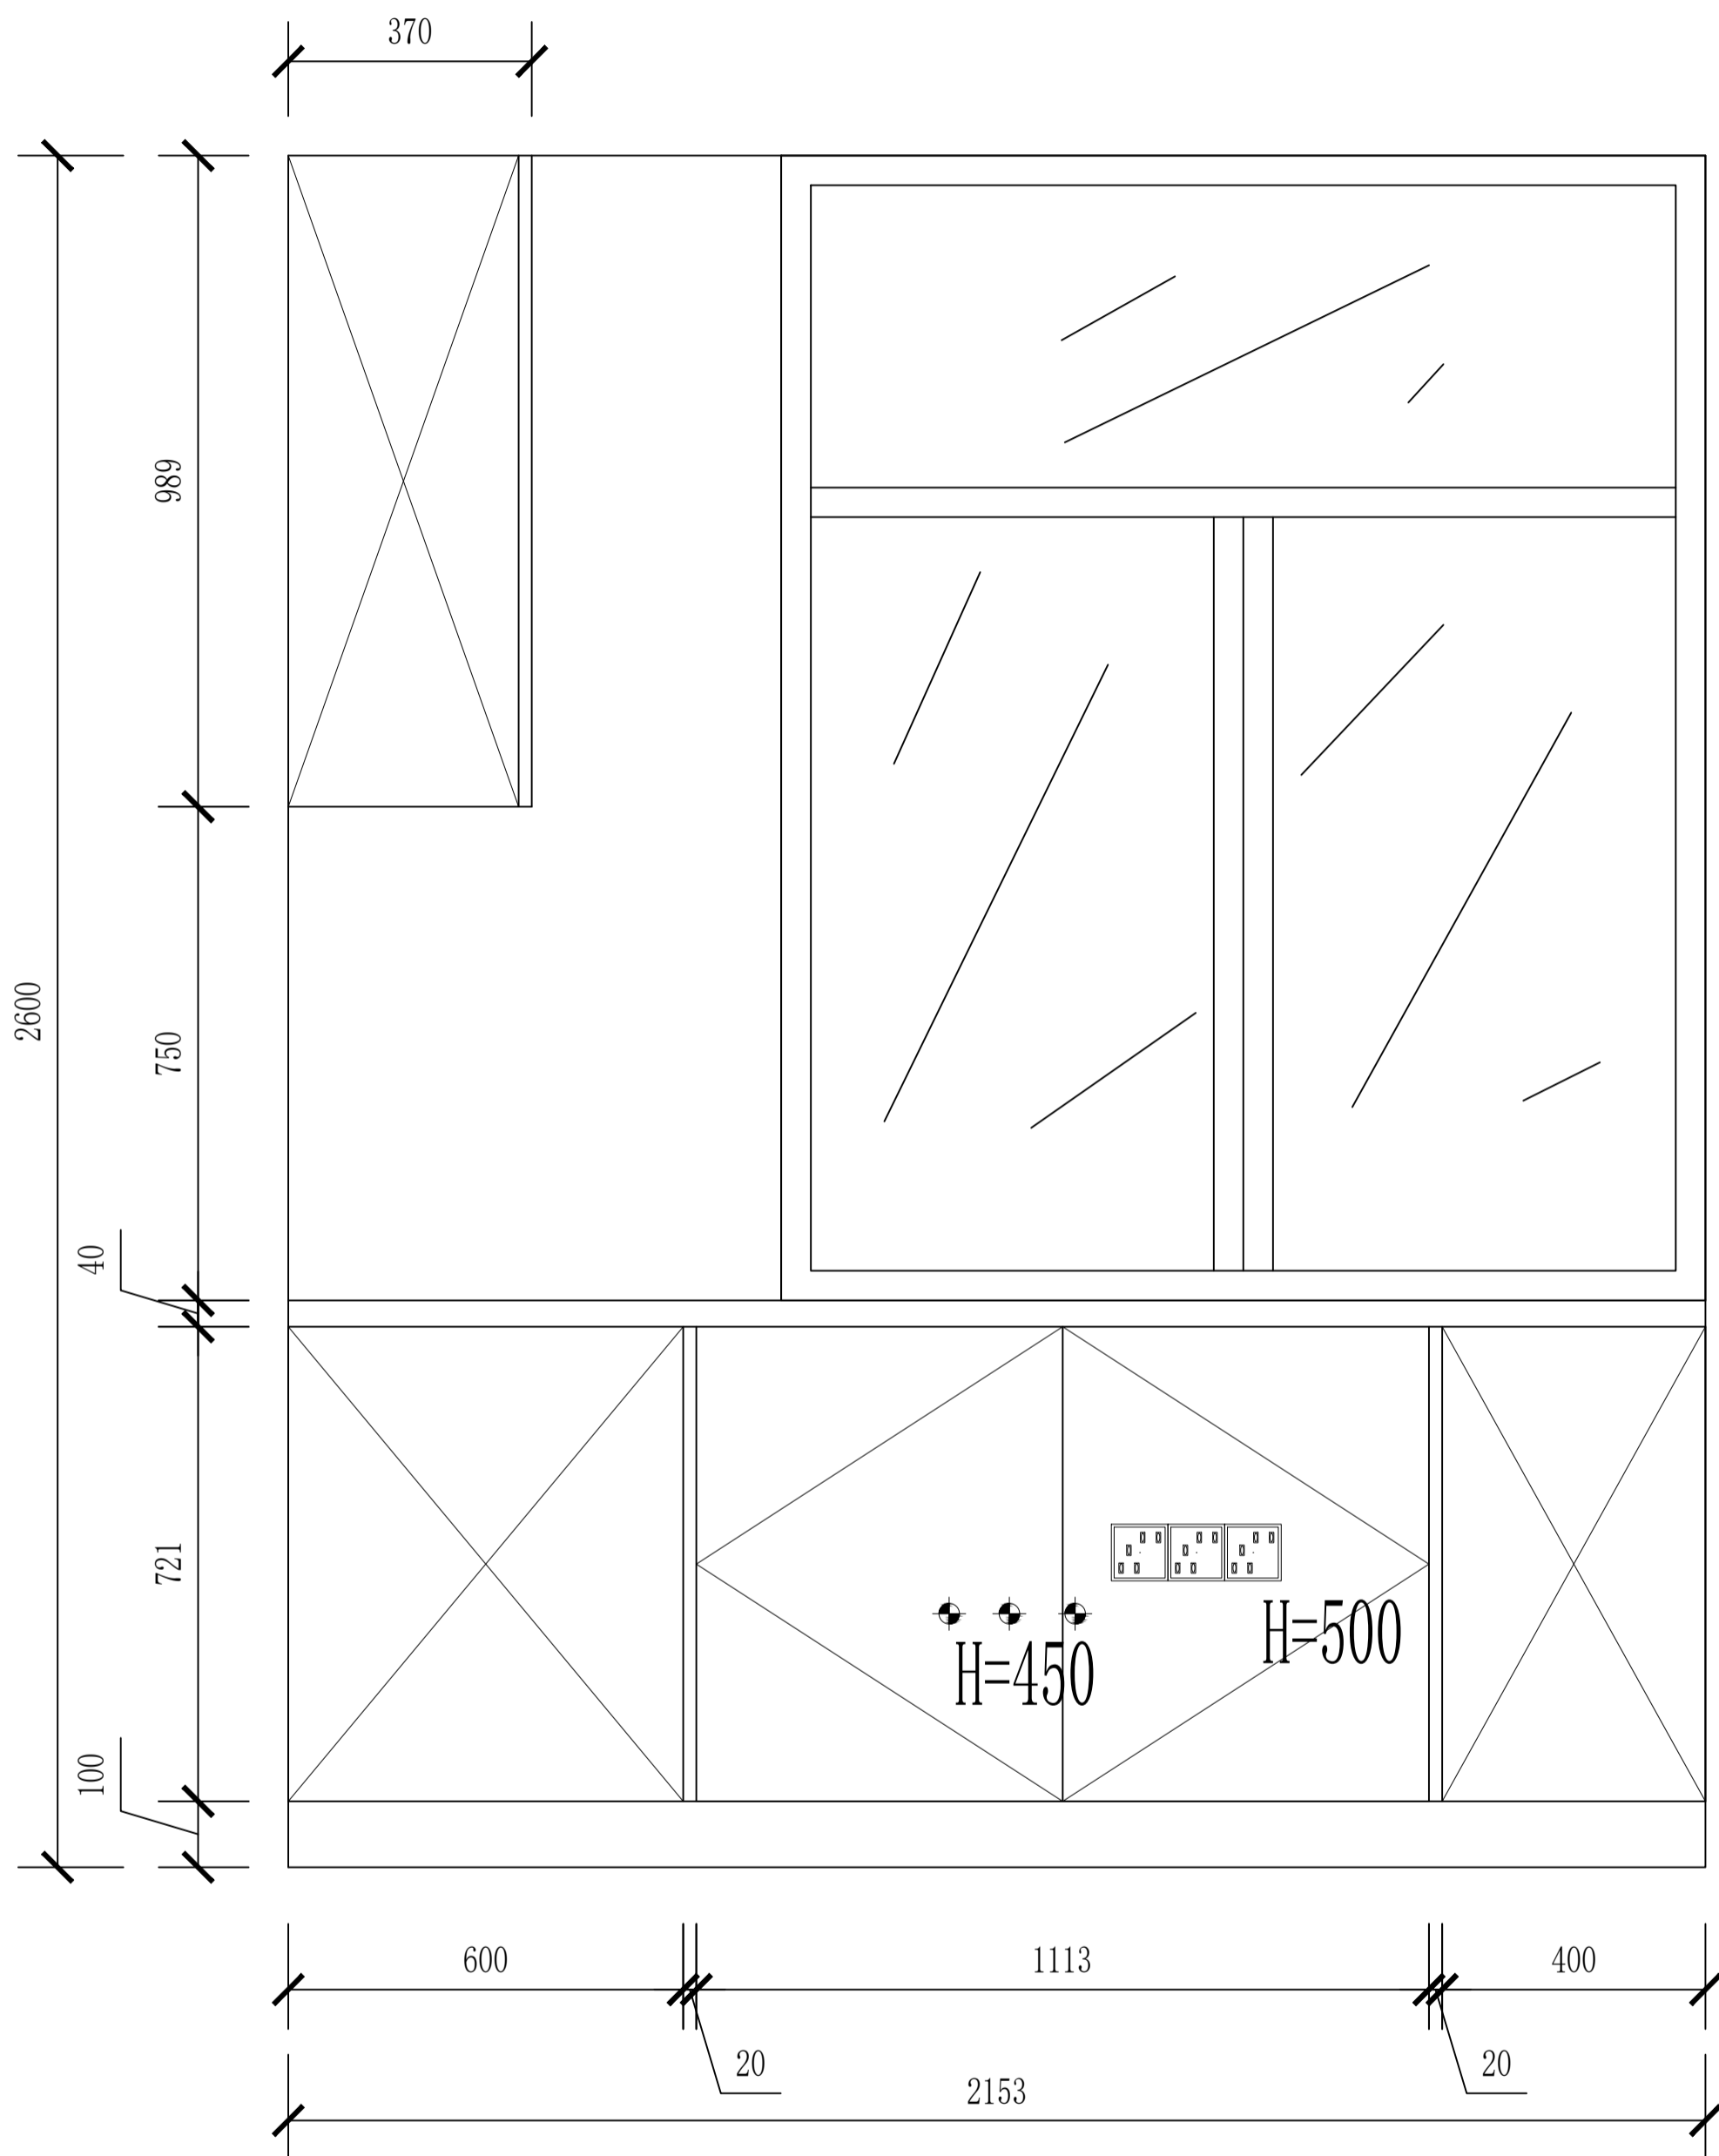

D向立面图

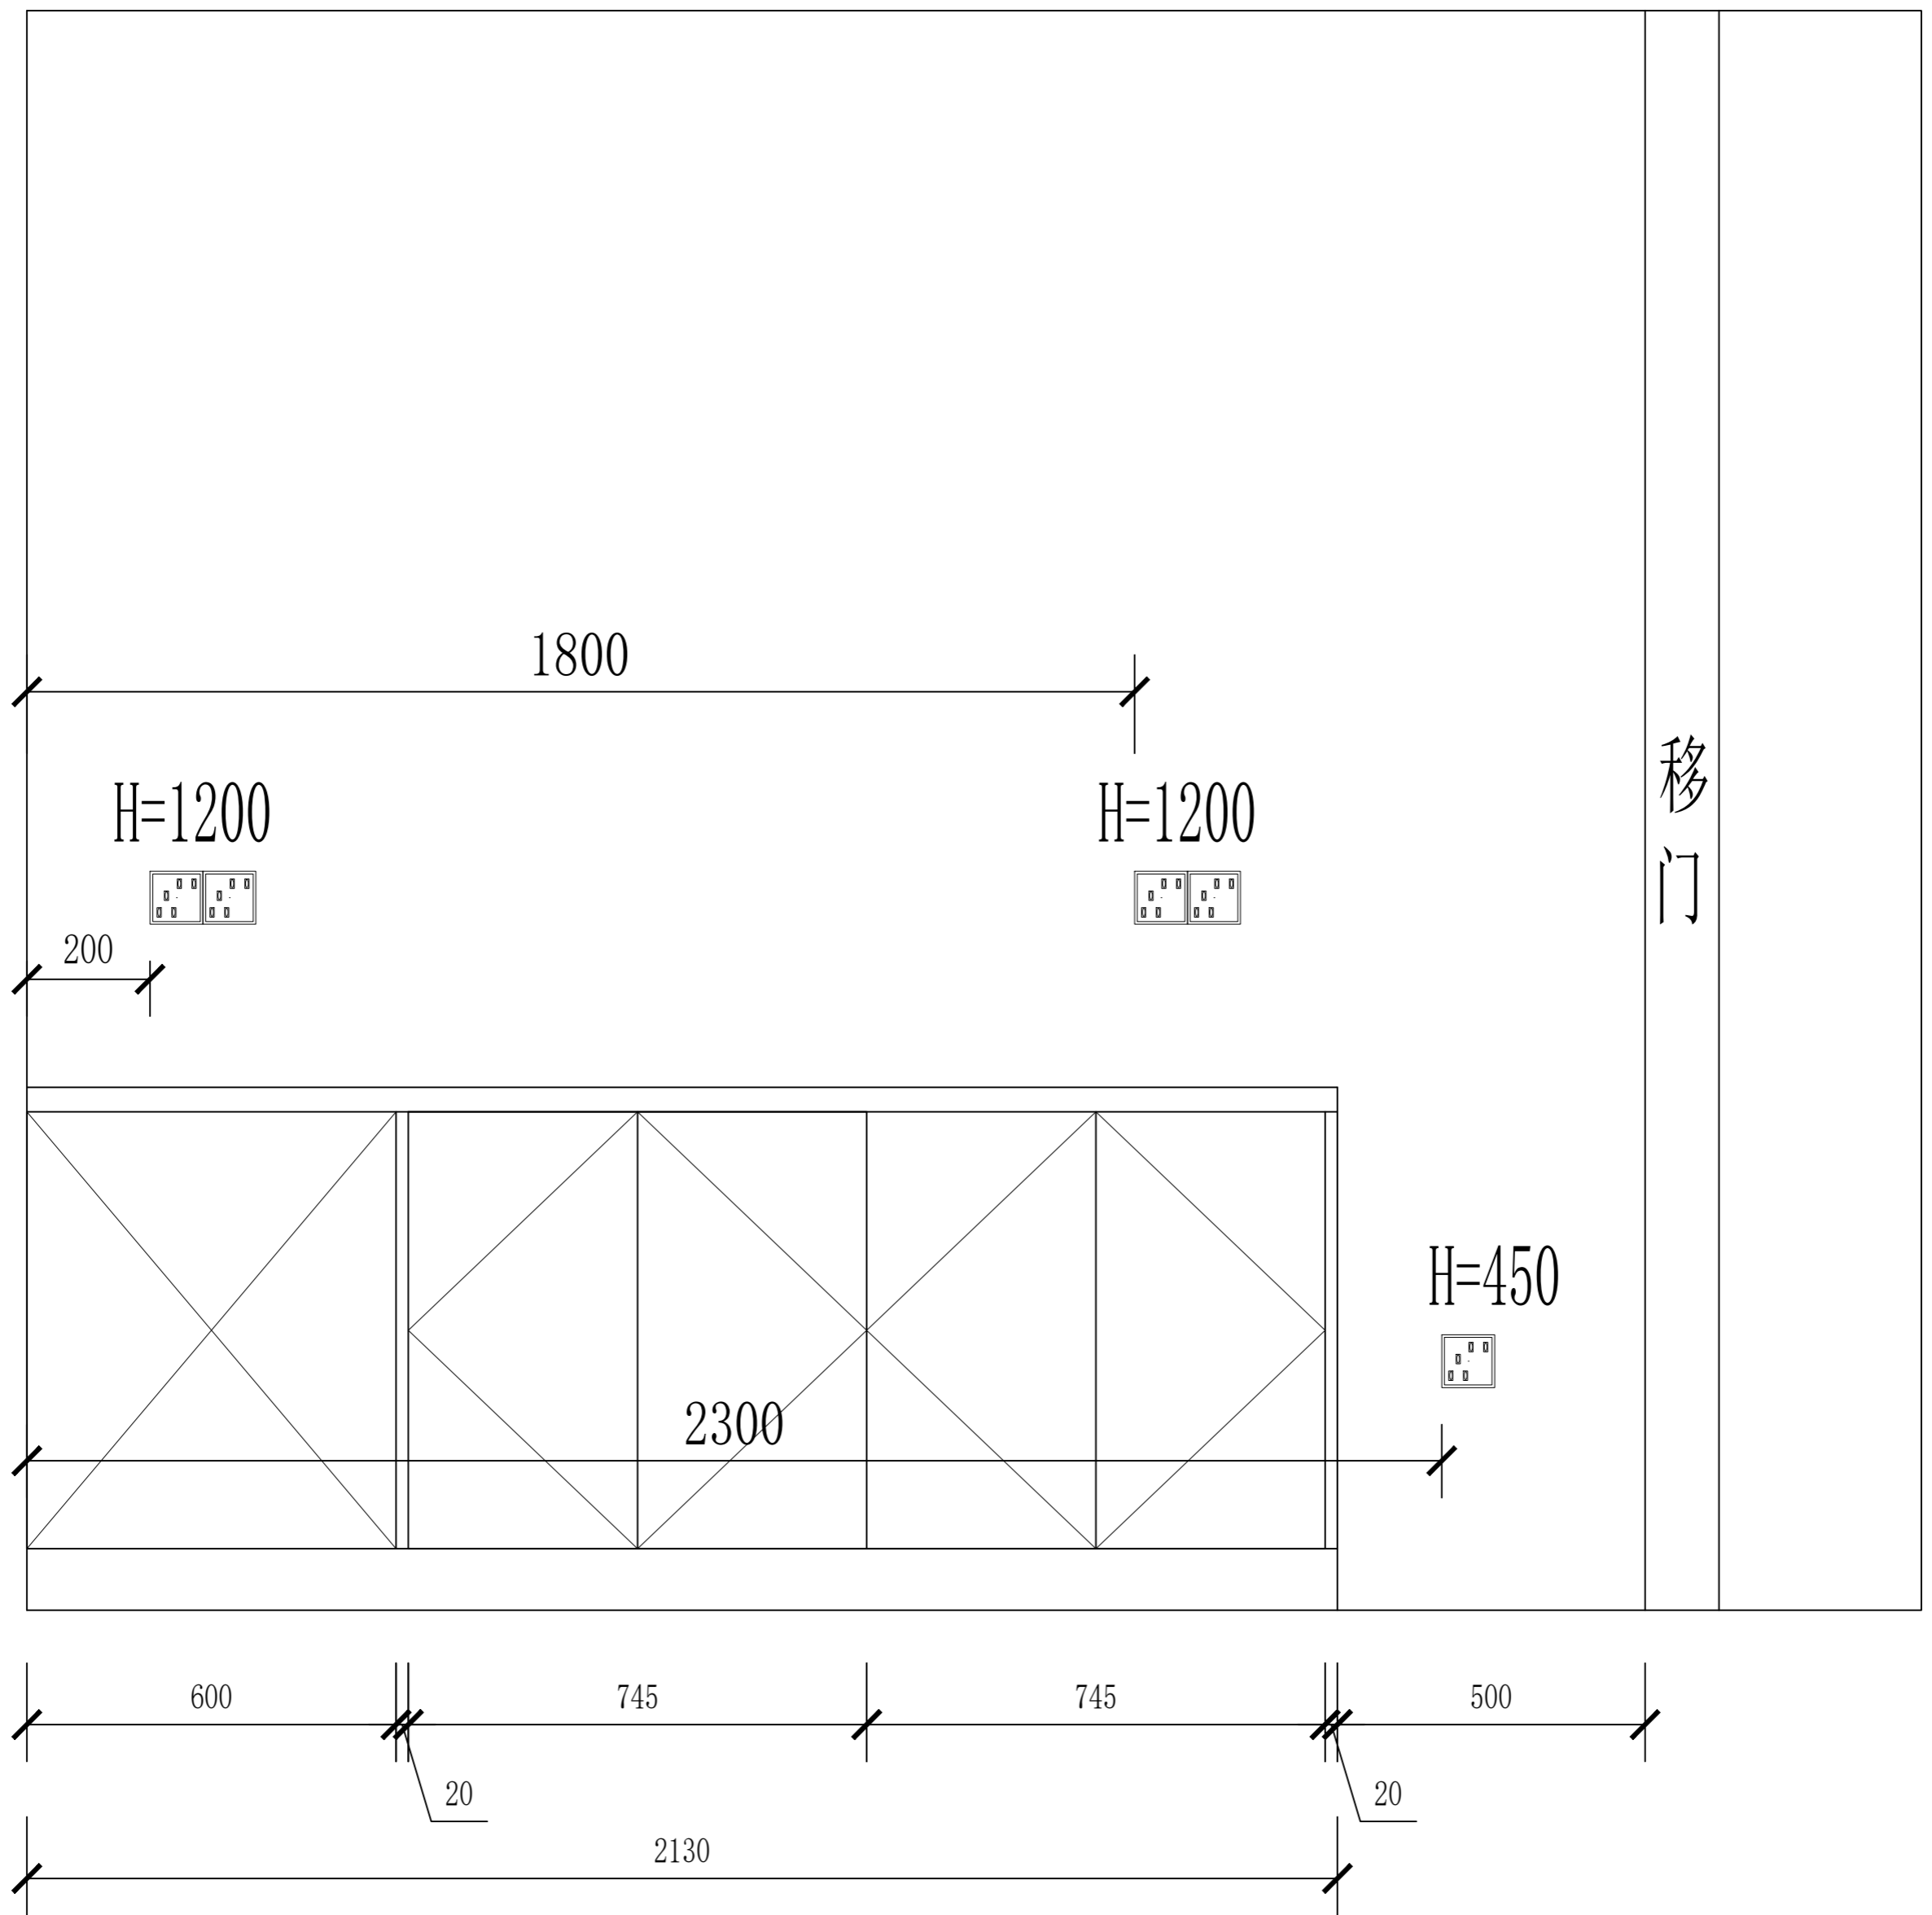


C向立面图

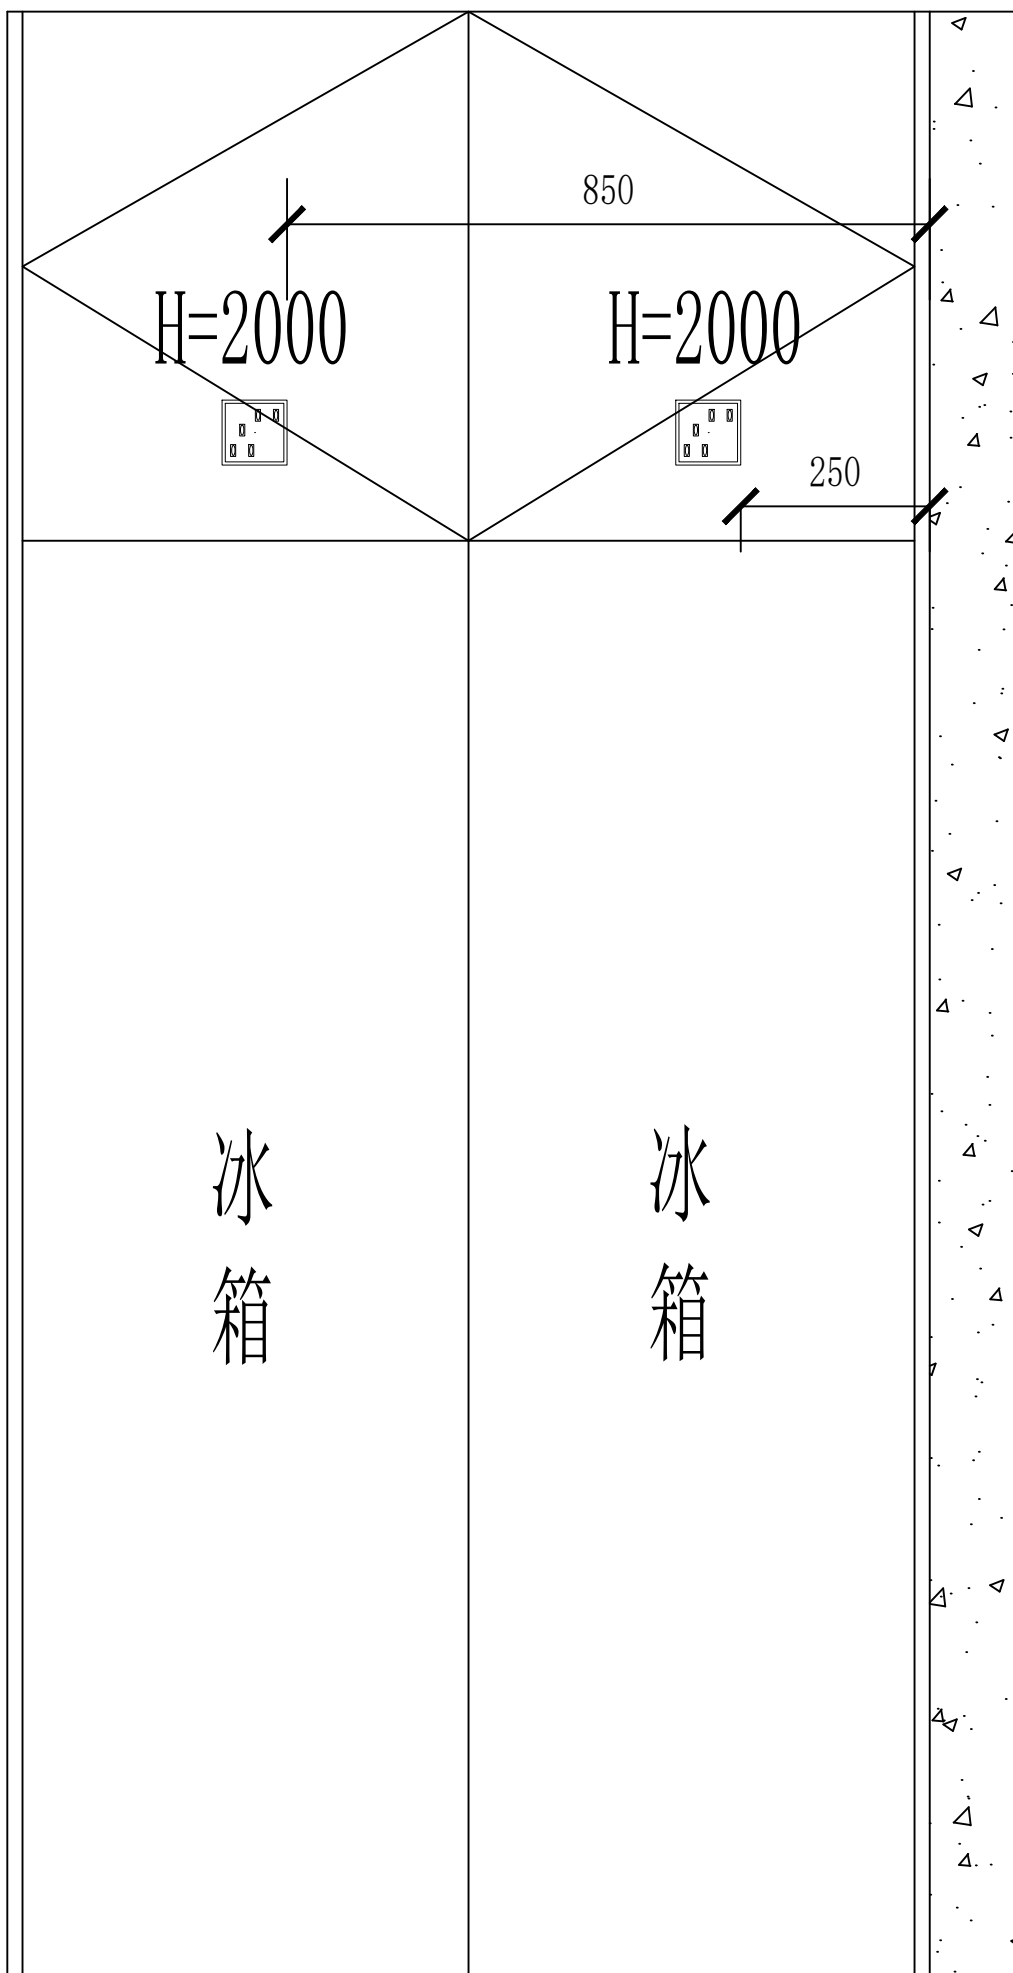


E向立面图


入户鞋柜

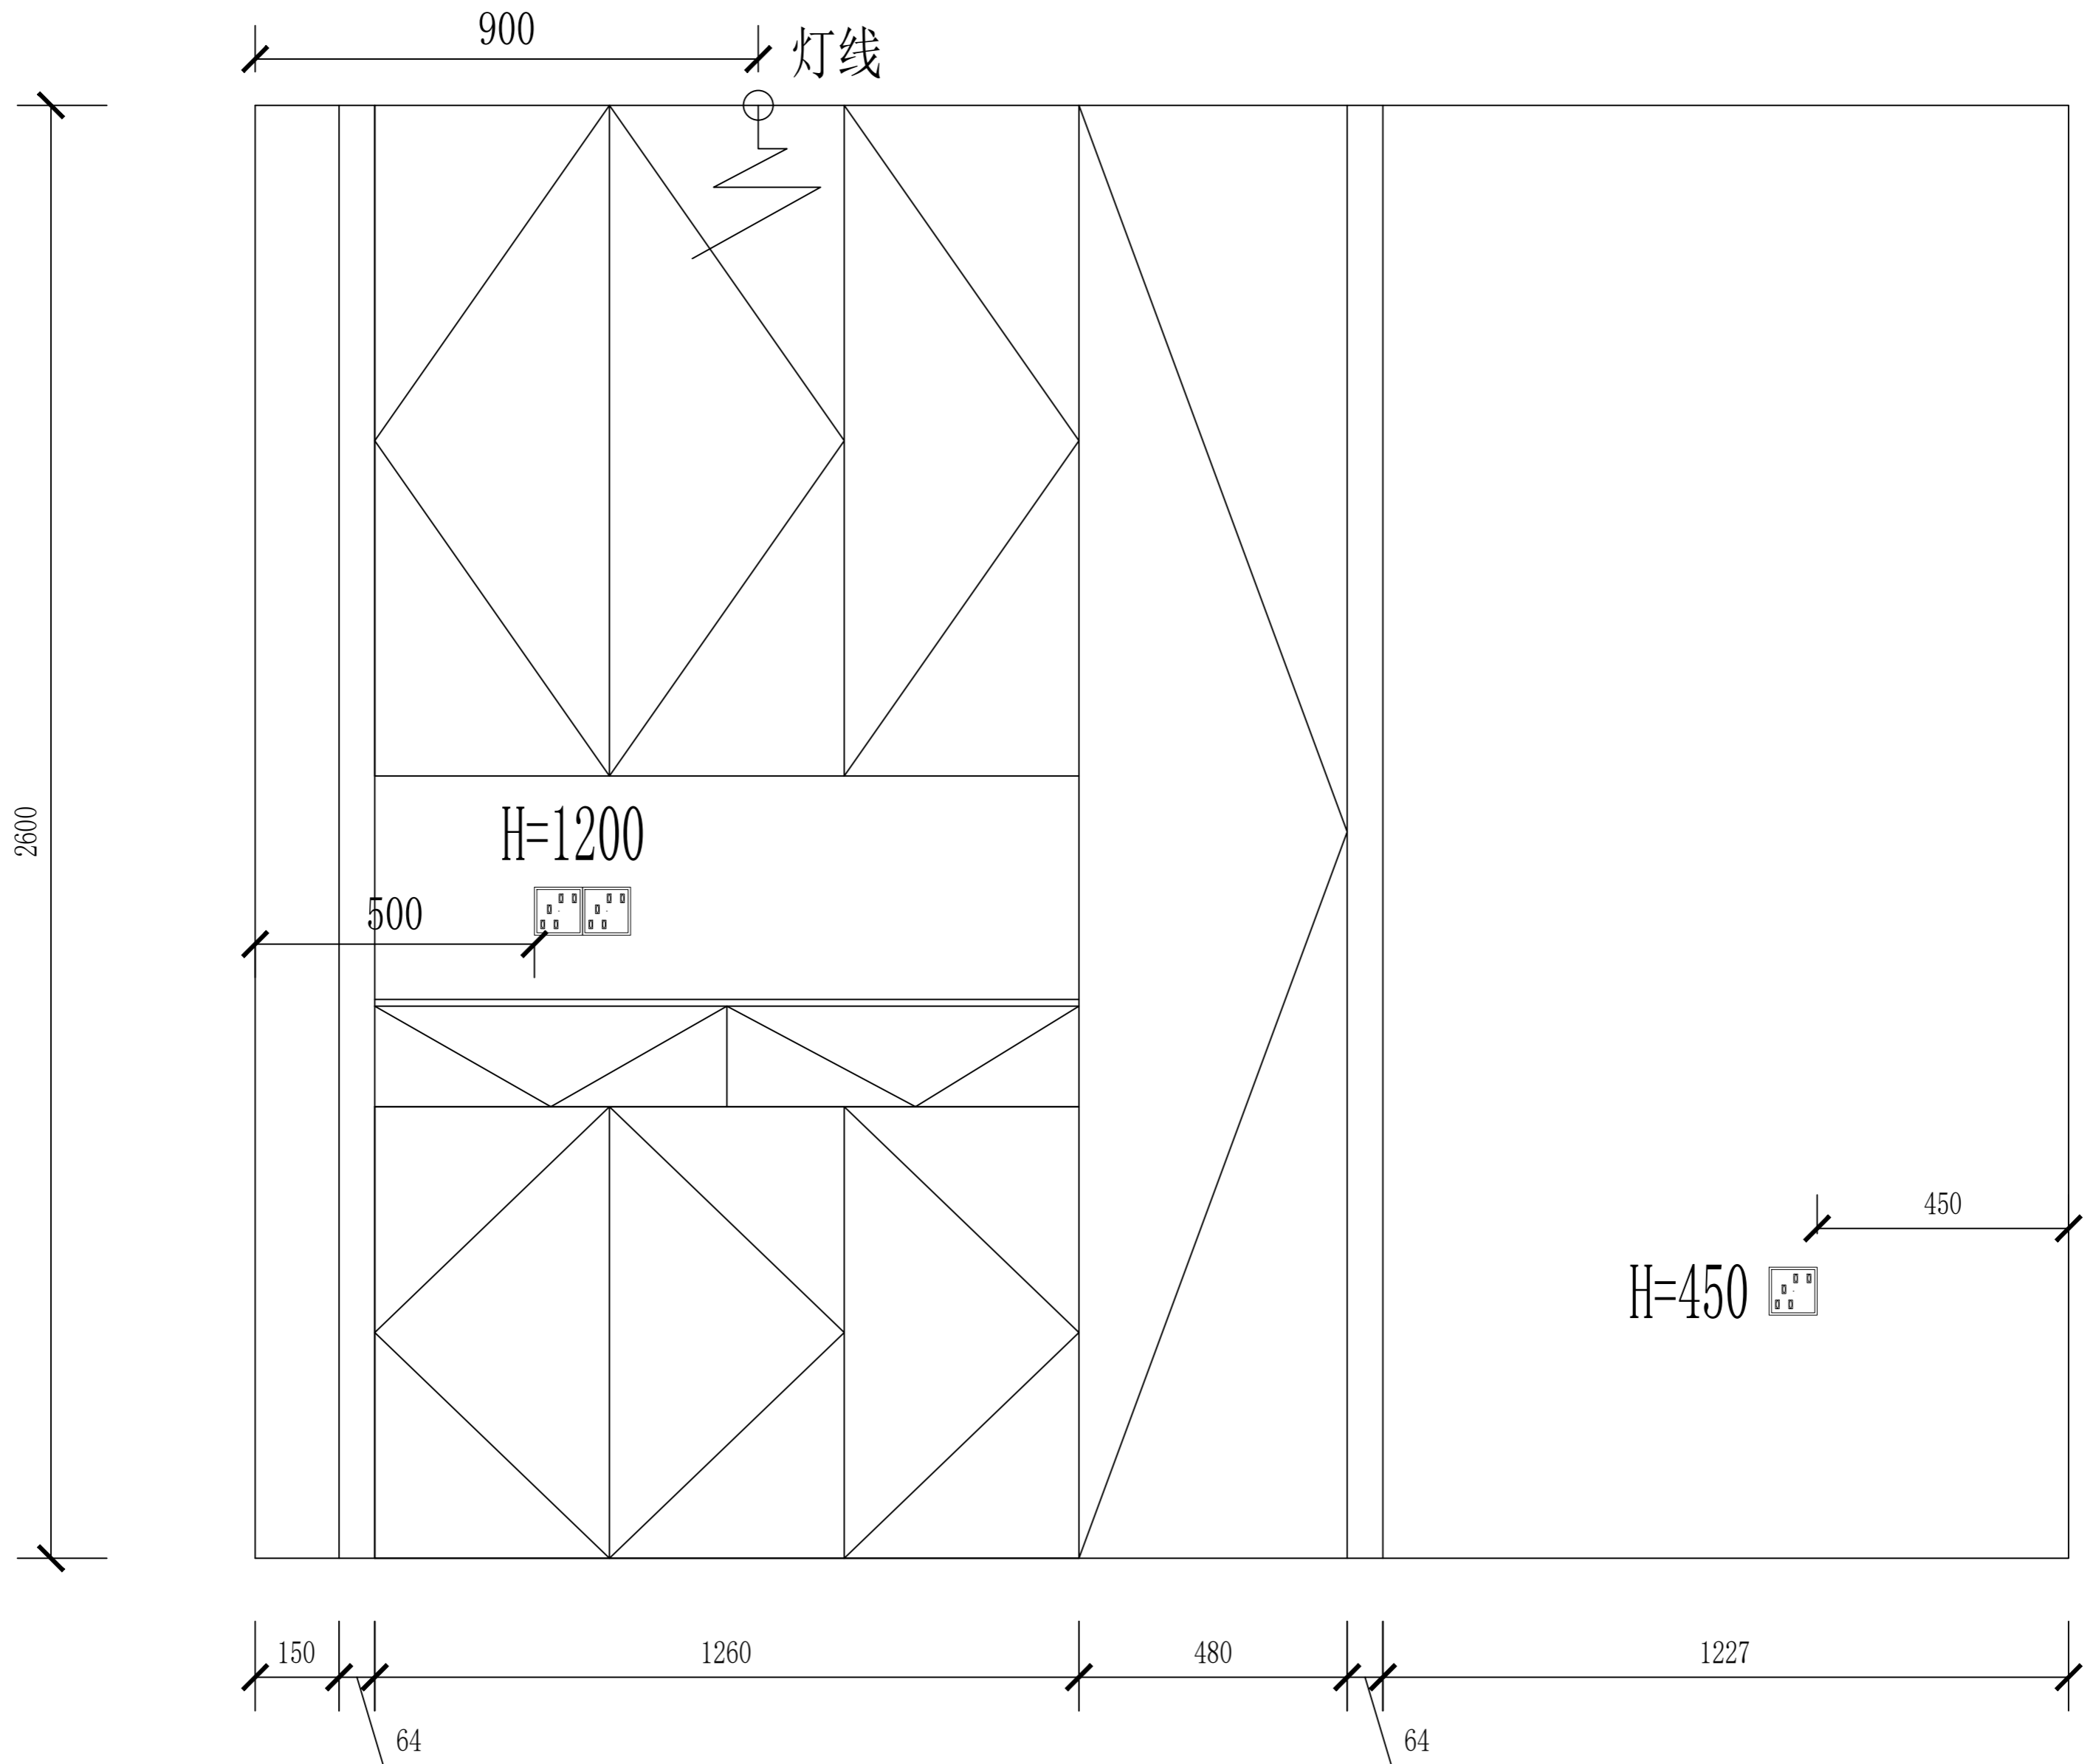


电视墙

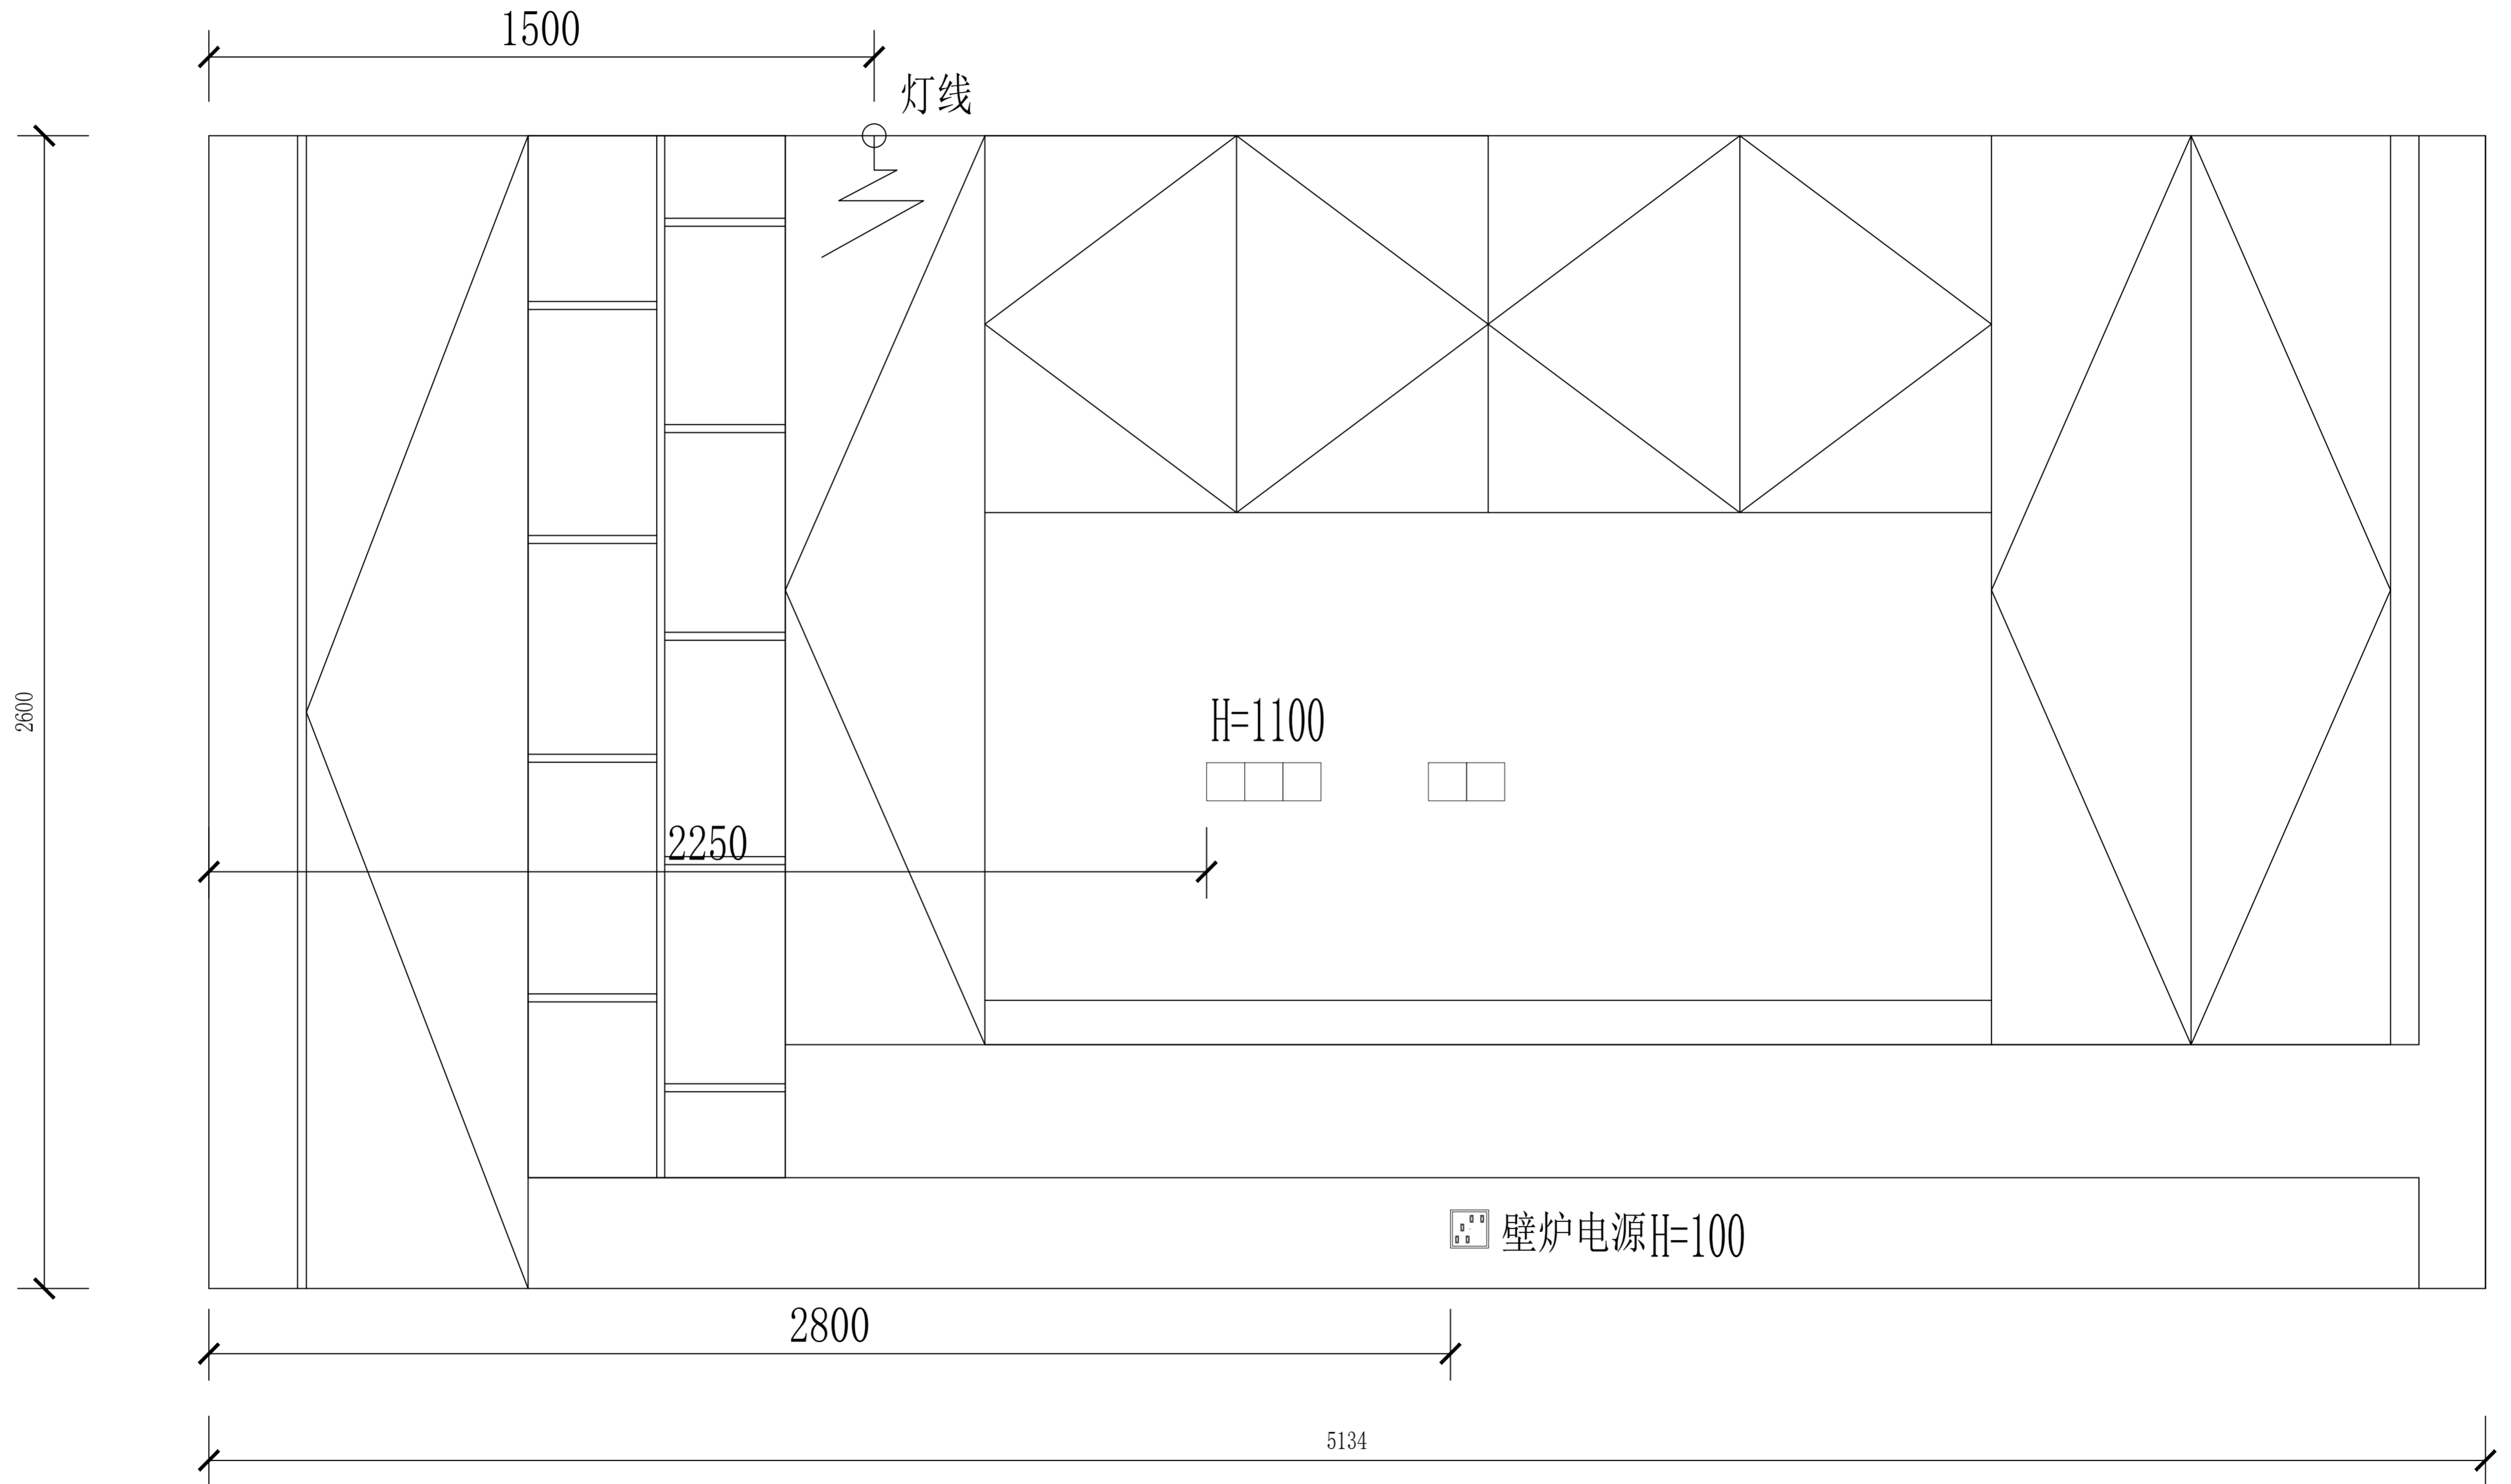


餐边柜

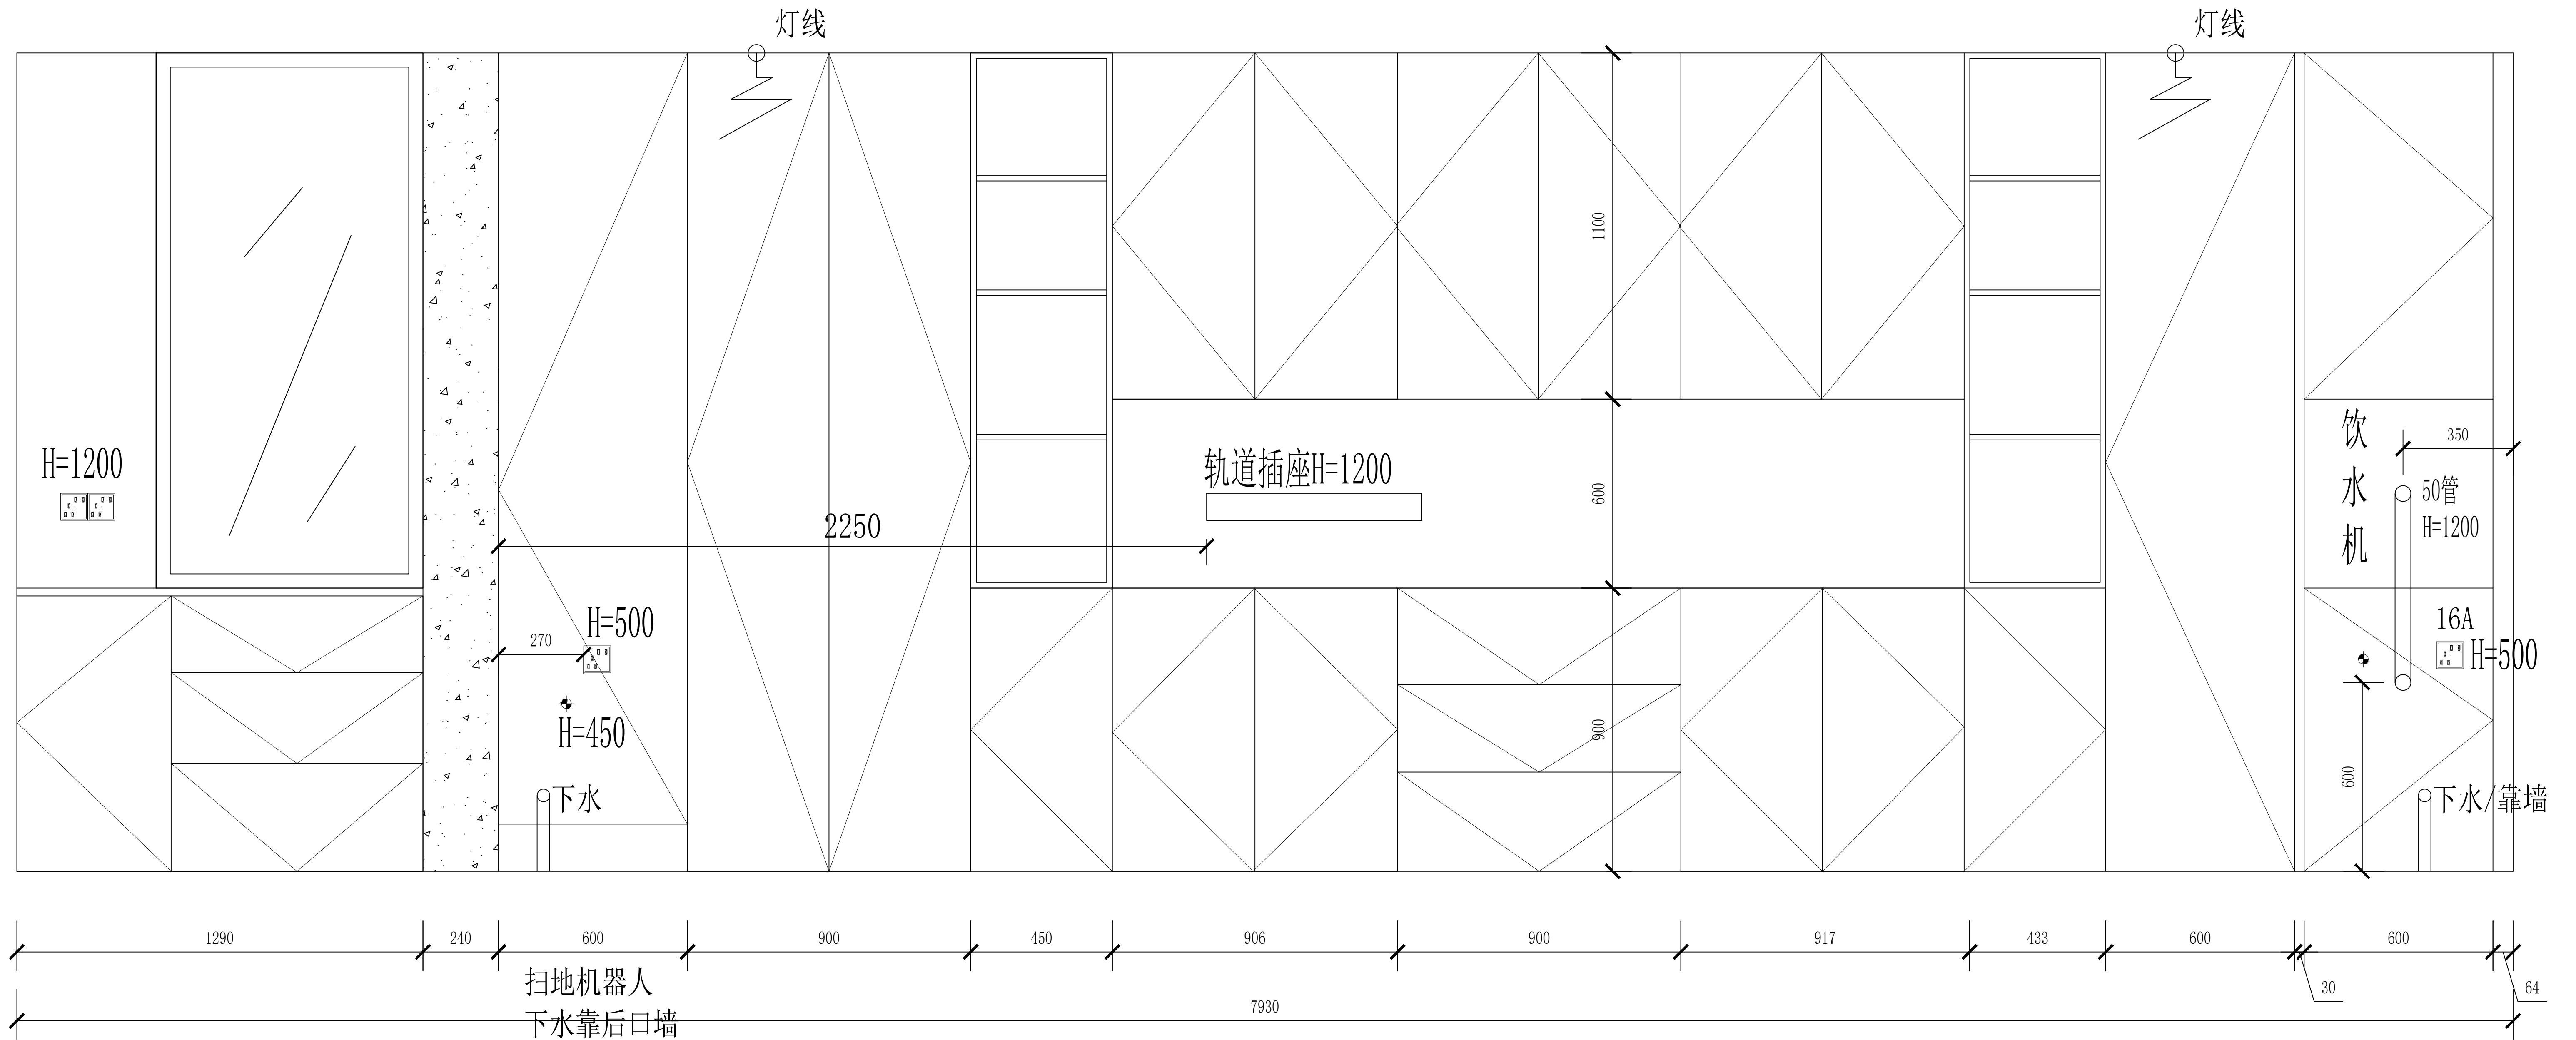

沙发背景墙

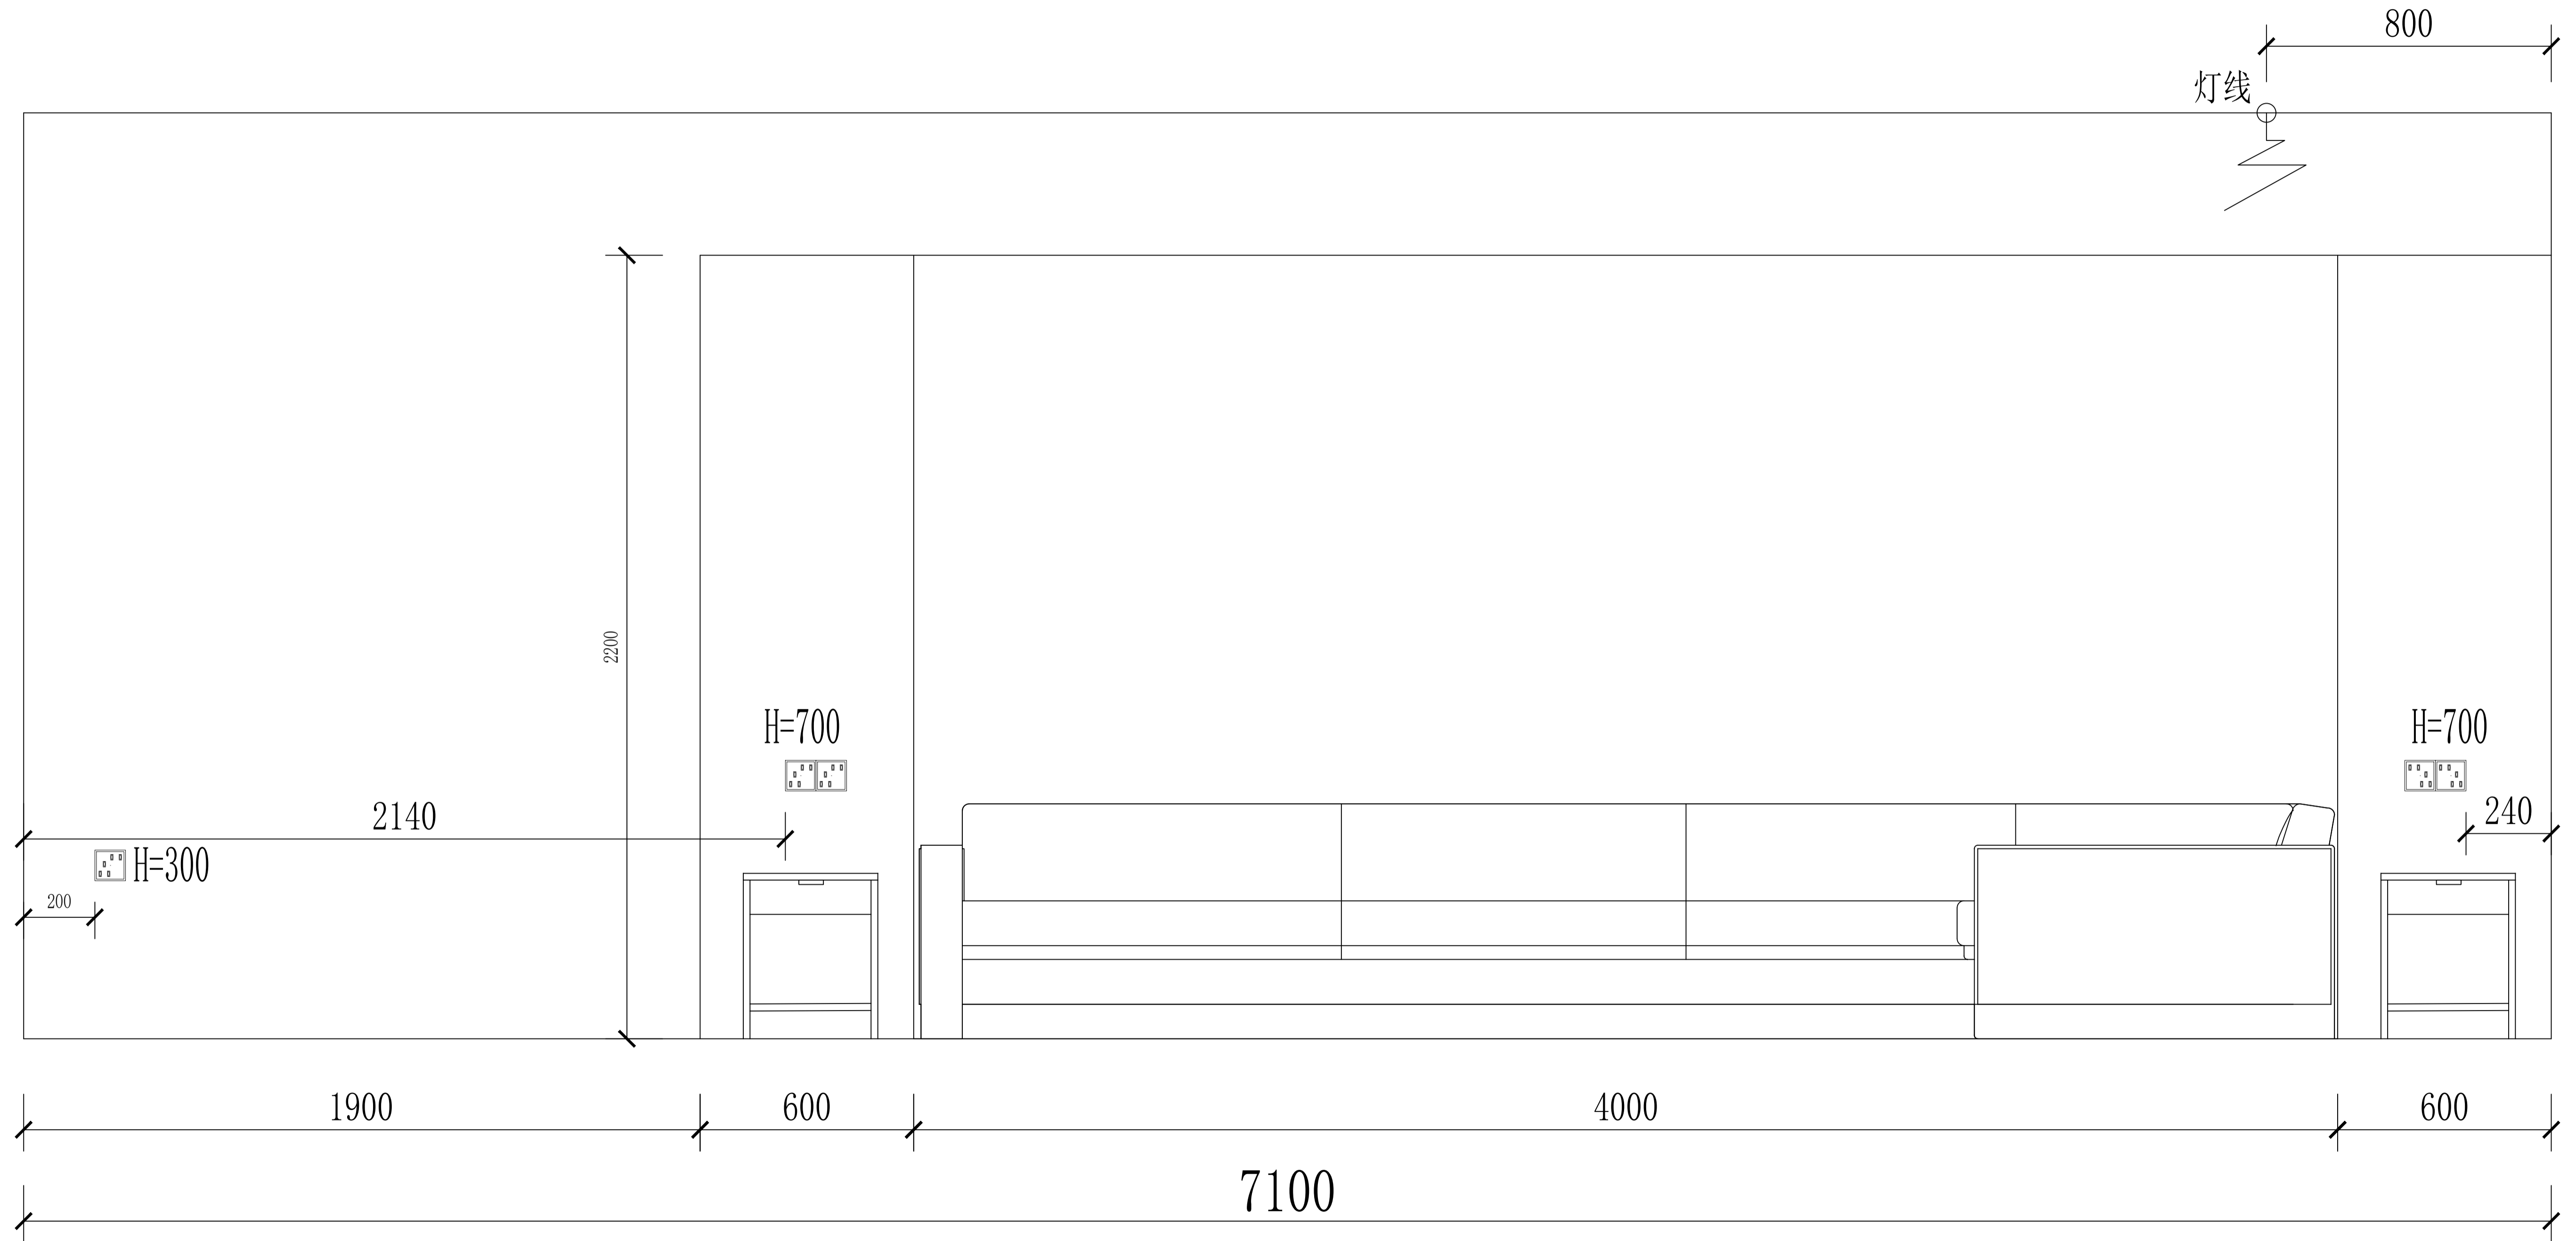

过道柜

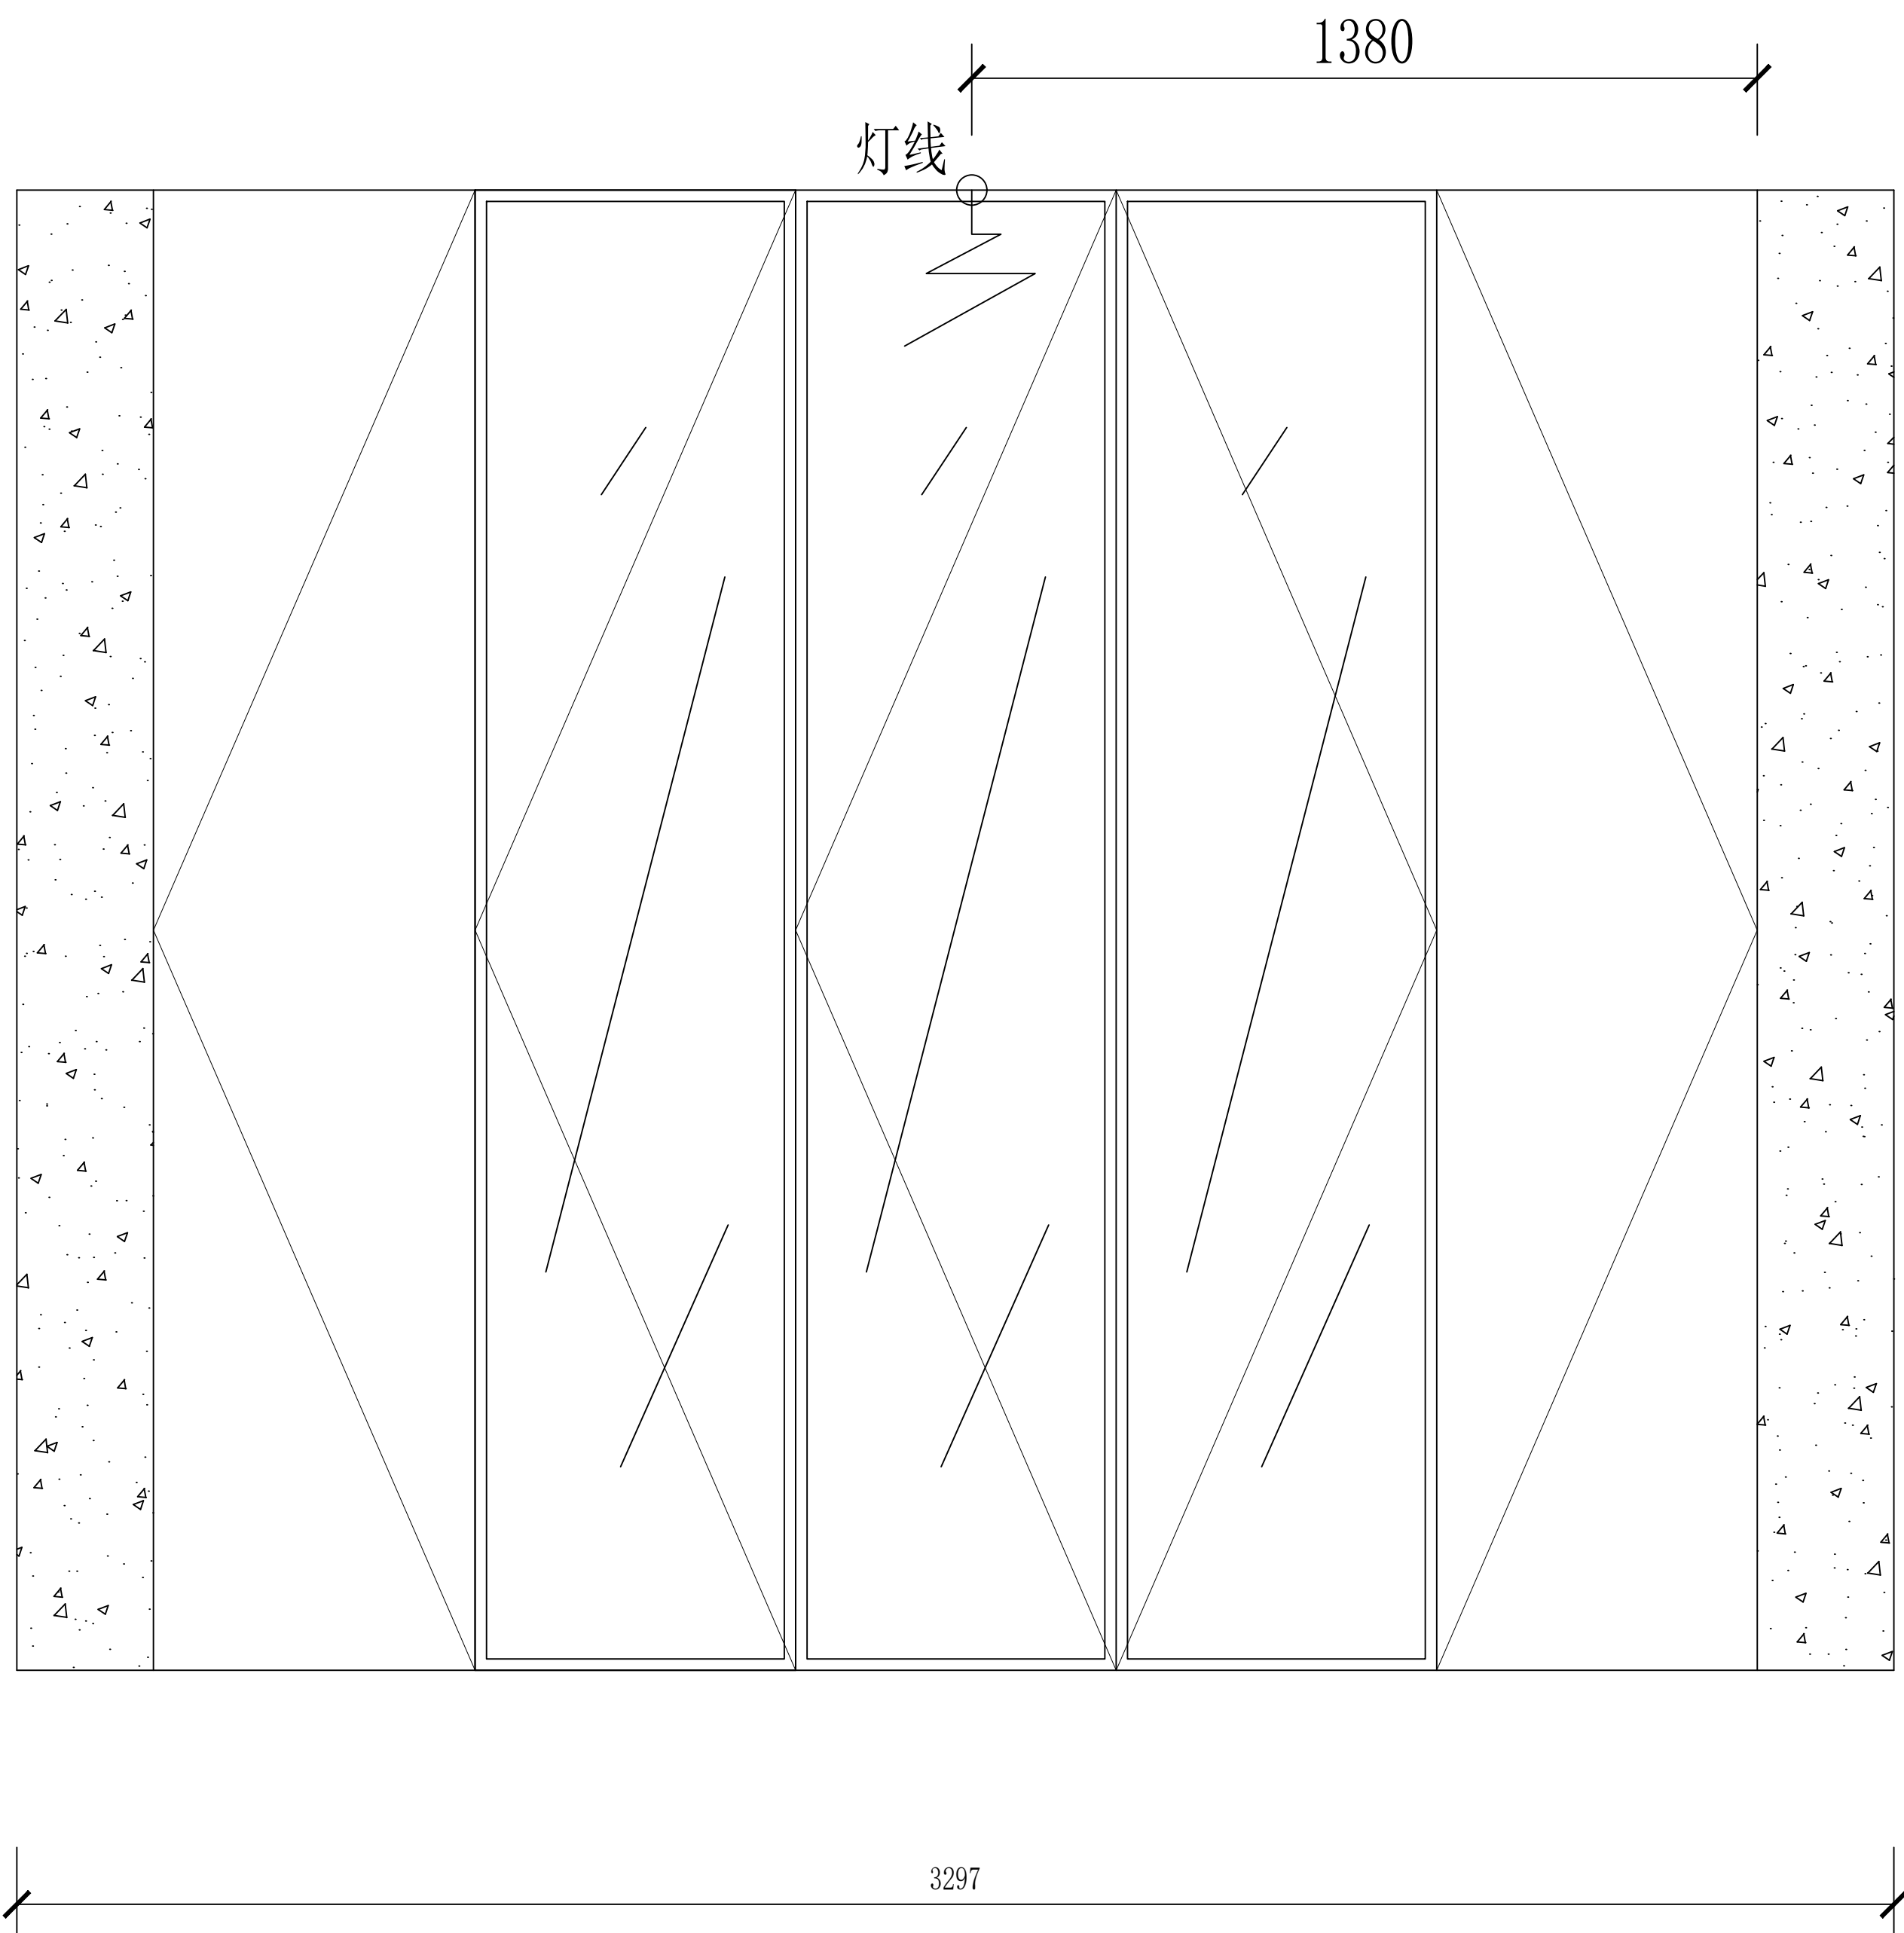

北次卧/圆弧窗卧室

